

Plan reçu le 20/06/14

Légende

1 Numéroté du lot
5682 Surface du lot en m²

Recul minimum
Muret technique
Stationnement privatif 5m x 3m

Altitudes terrain naturel

Limite du périmètre loti

Enrobée voirie

Pelouse

Trottoir, chemin piéton

Parking engazonné

ZONE CONSTRUCTIBLE

29 GUILER SUR GOYEN

Lotissement Communal "PARK AR STEIR"


Lieu-dit : Le Bourg

Section ZC n°319

ECHELLE : 1/500

PA.4

PLAN DE COMPOSITION

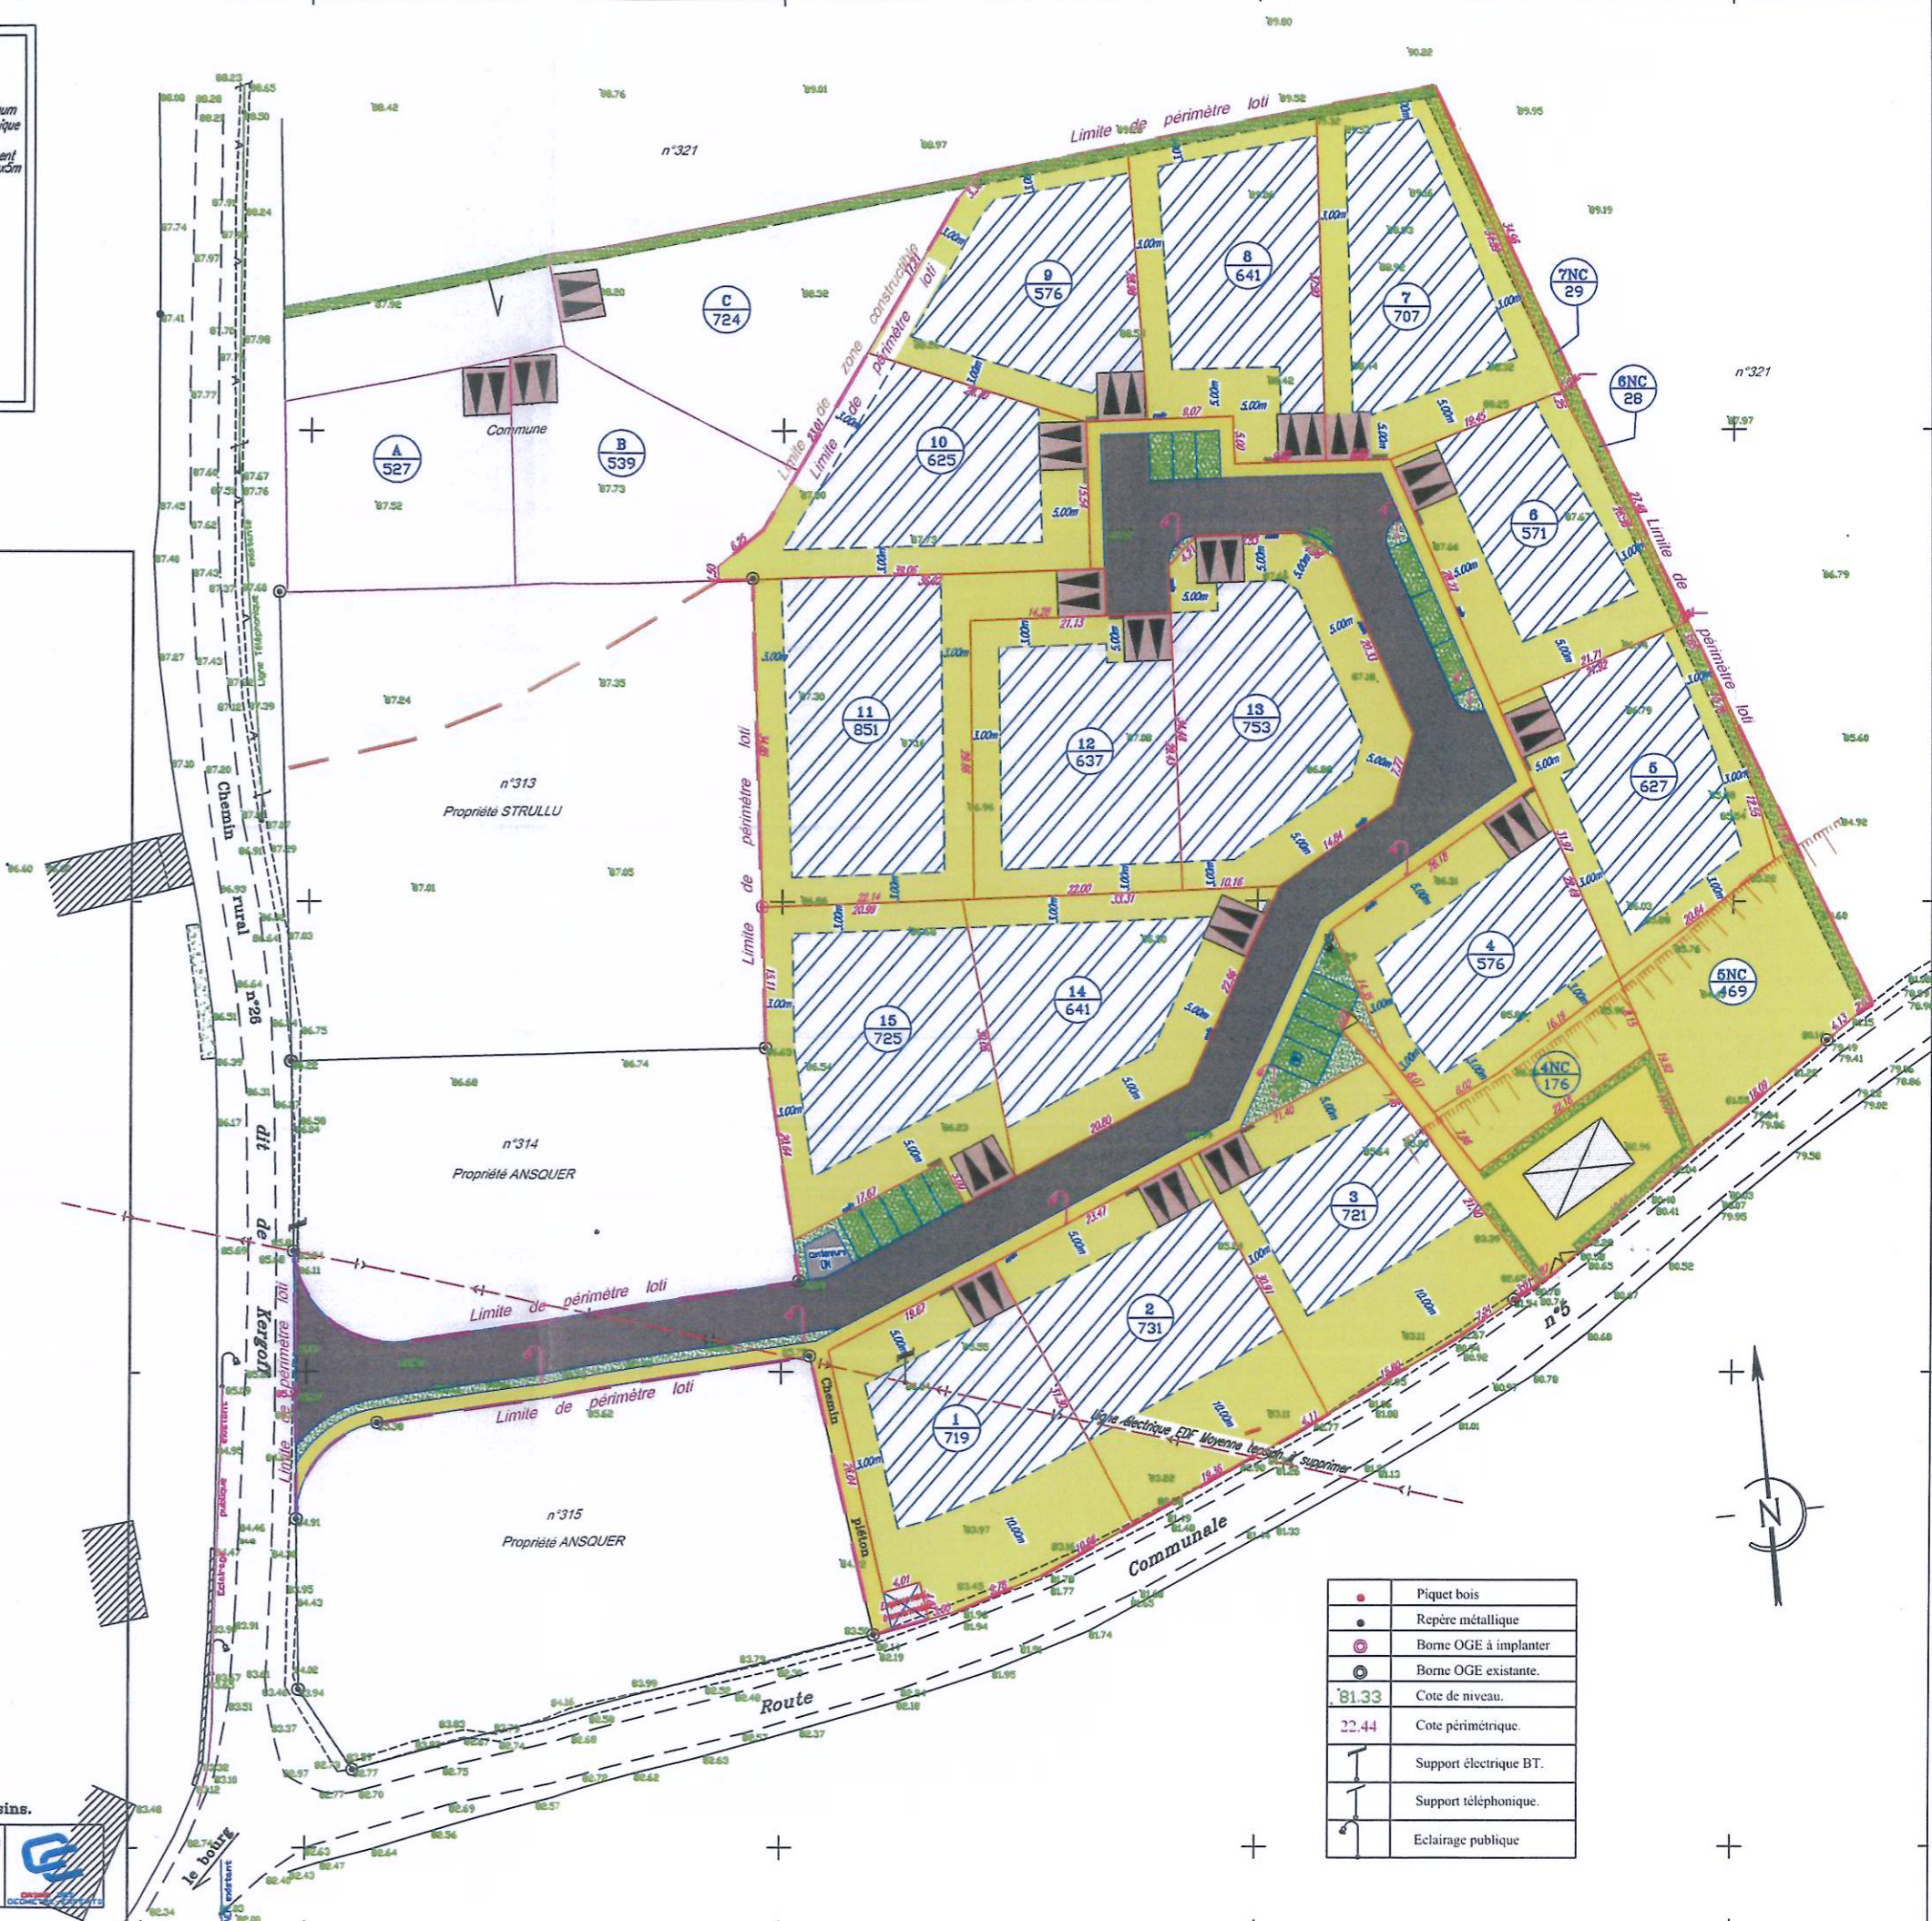

●	Piquet bois
●	Repère métallique
⊙	Borne OGE à implanter
⊙	Borne OGE existante.
81.33	Cote de niveau.
22.44	Cote périmétrique.
T	Support électrique BT.
T	Support téléphonique.
⊕	Eclairage public

Note: Le nivellement est rattaché au système IGN69-NGF.
Altitudes du terrain relevé avant travaux.
Les limites et surfaces ne seront définitives qu'après bornage contradictoire avec les voisins.

Cabinet LE DOARE Sarl de Géomètre Expert Foncier
1A, Bd des Poilus - BP 31005-29120 PONT-L'ABBE

Date du plan: Dec. 2012
Dessinateur: Ae
Version: PA4

Références à rappeler:
Dossier n° 7030
Modifié le 0

